



Anlage 1: Umgebungskarte, Ortsplan, Katasterkarte, Luftbild

Seite 2 von 5

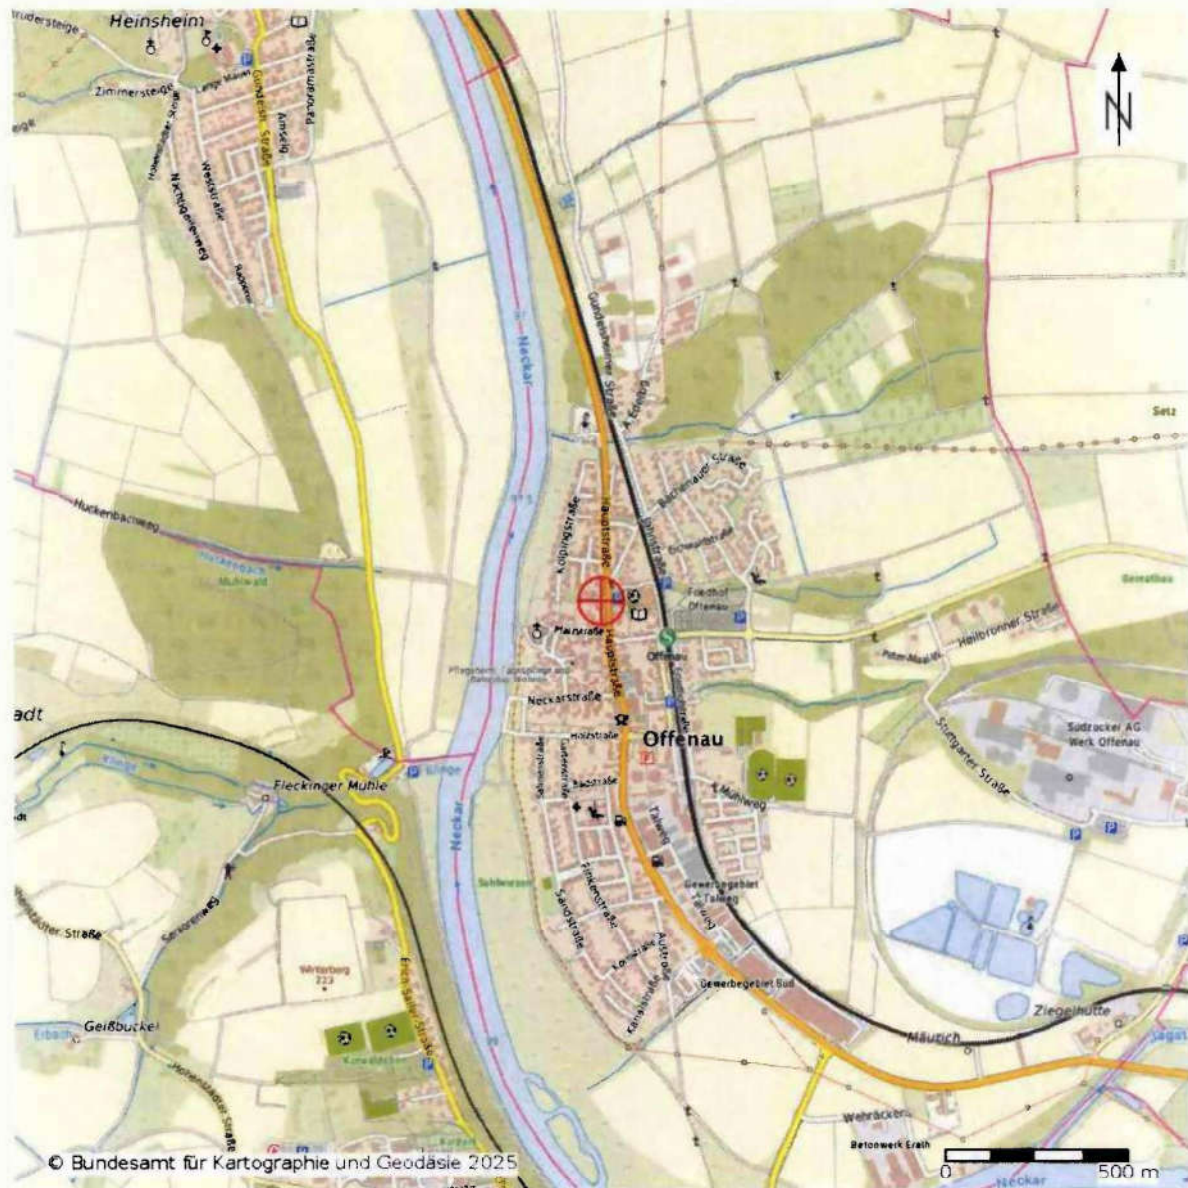

Anlage 1: Umgebungskarte, Ortsplan, Katasterkarte, Luftbild

Seite 3 von 5

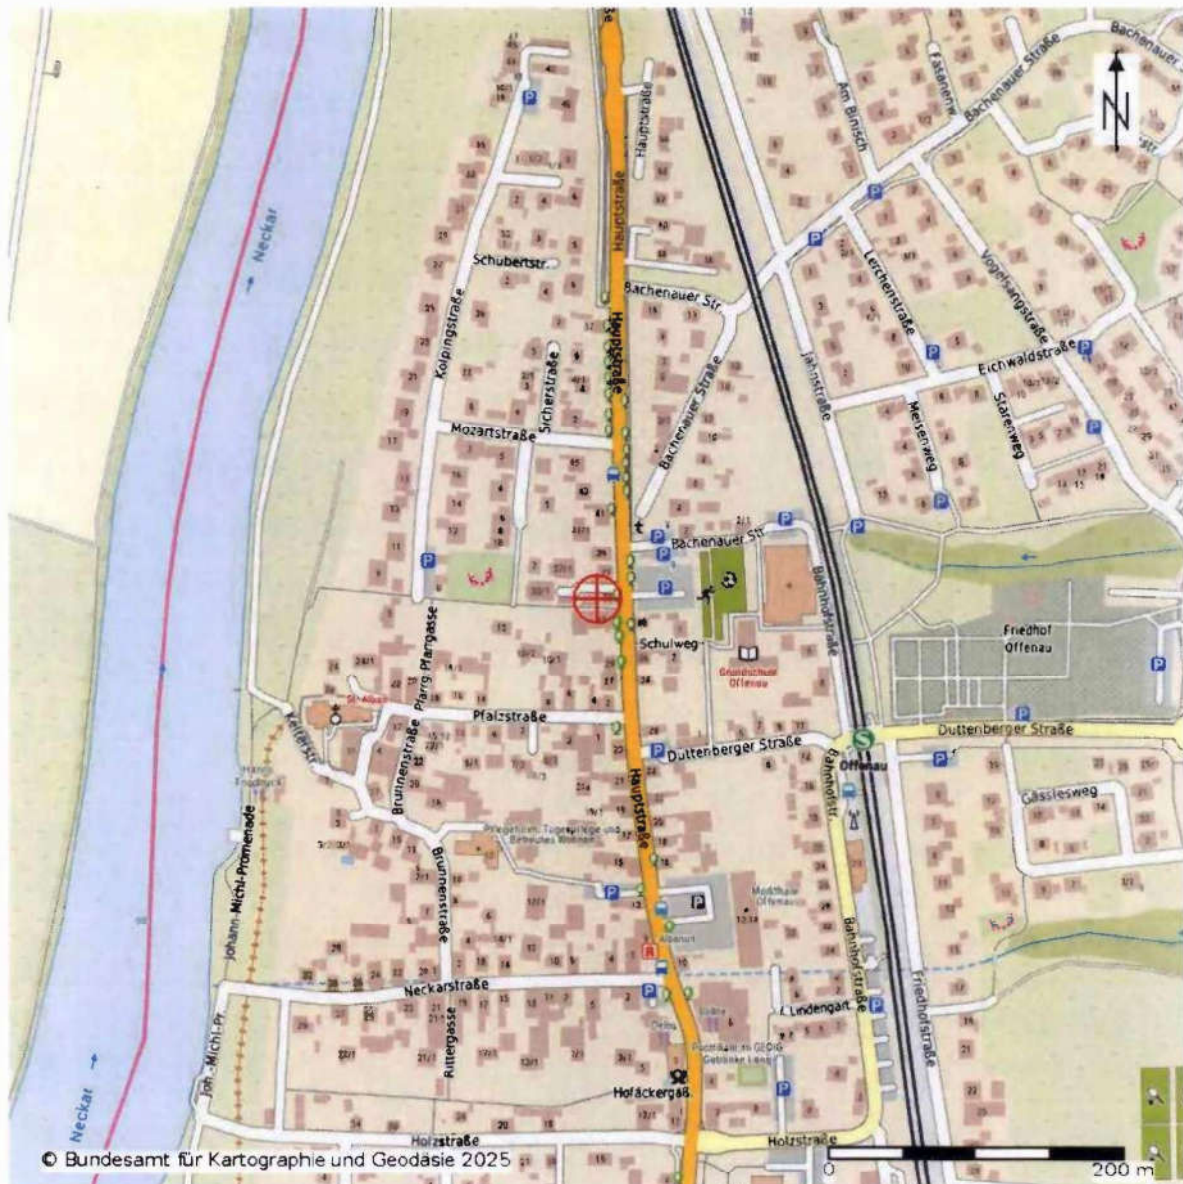


Anlage 1: Umgebungskarte, Ortsplan, Katasterkarte, Luftbild

Seite 4 von 5

Quelle (ff.): <https://www.geoportal-bw.de>; eigene Kennzeichnung


Anlage 1: Umgebungskarte, Ortsplan, Katasterkarte, Luftbild

Seite 5 von 5

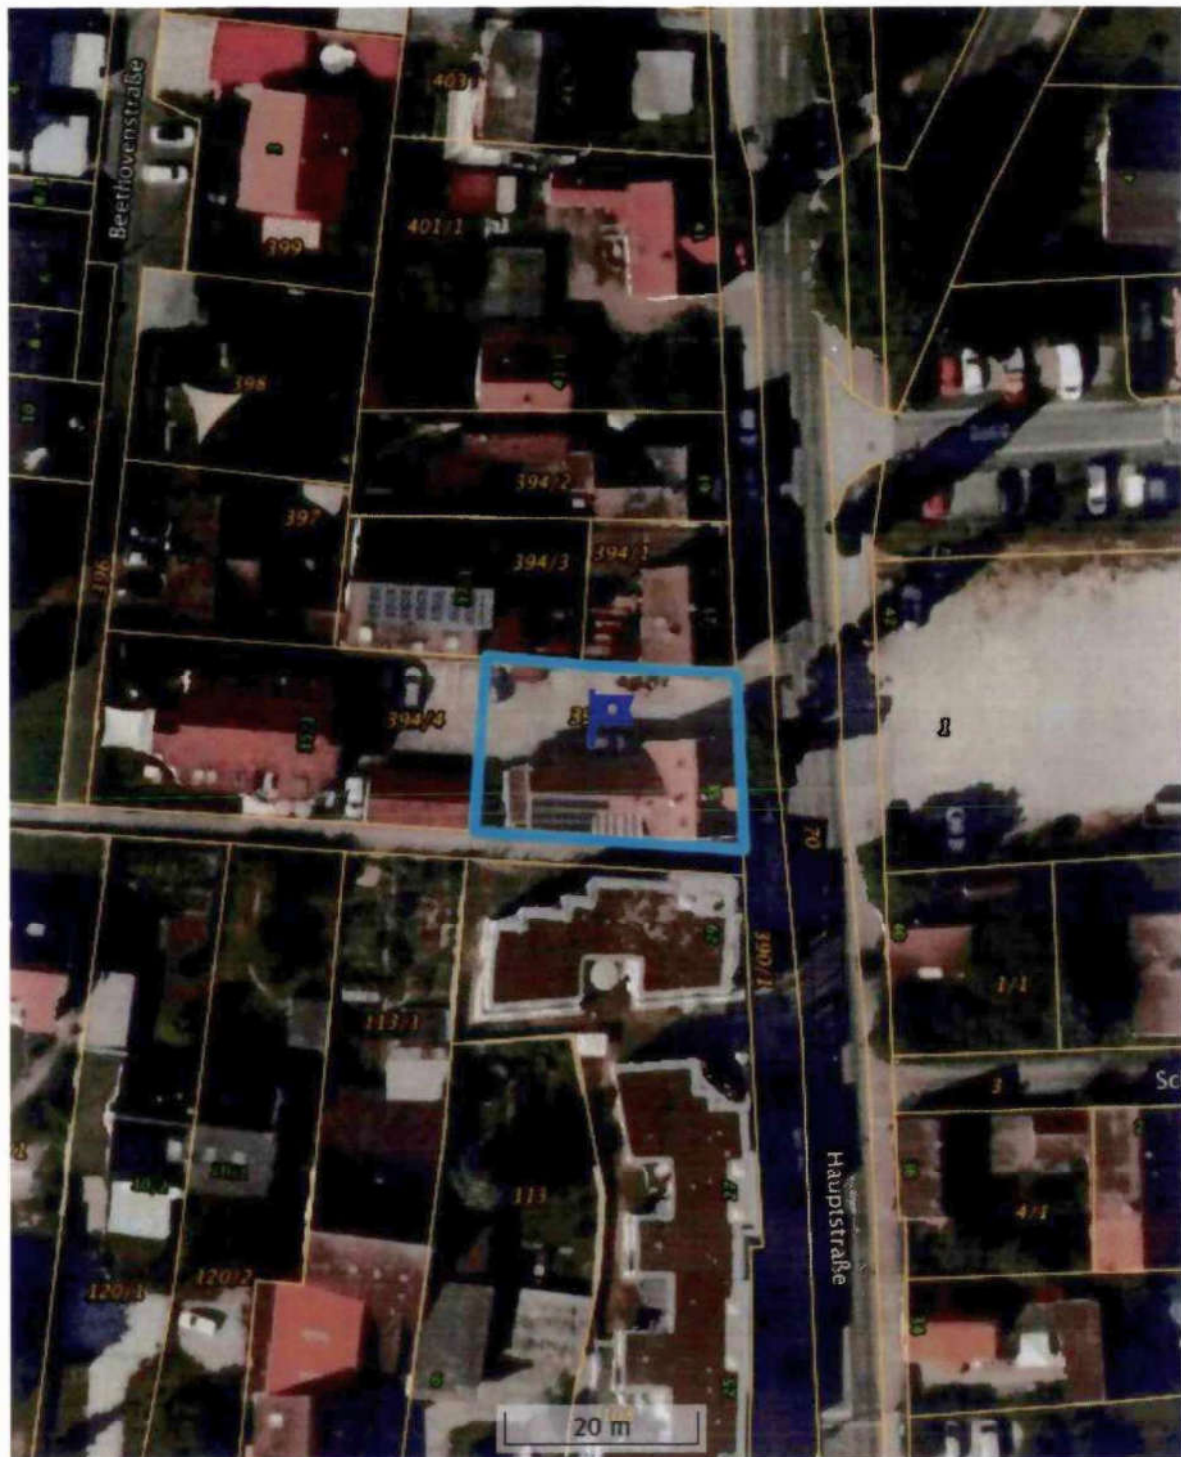


Anlage 3: Auszug historische Bauunterlagen

Seite 1 von 19

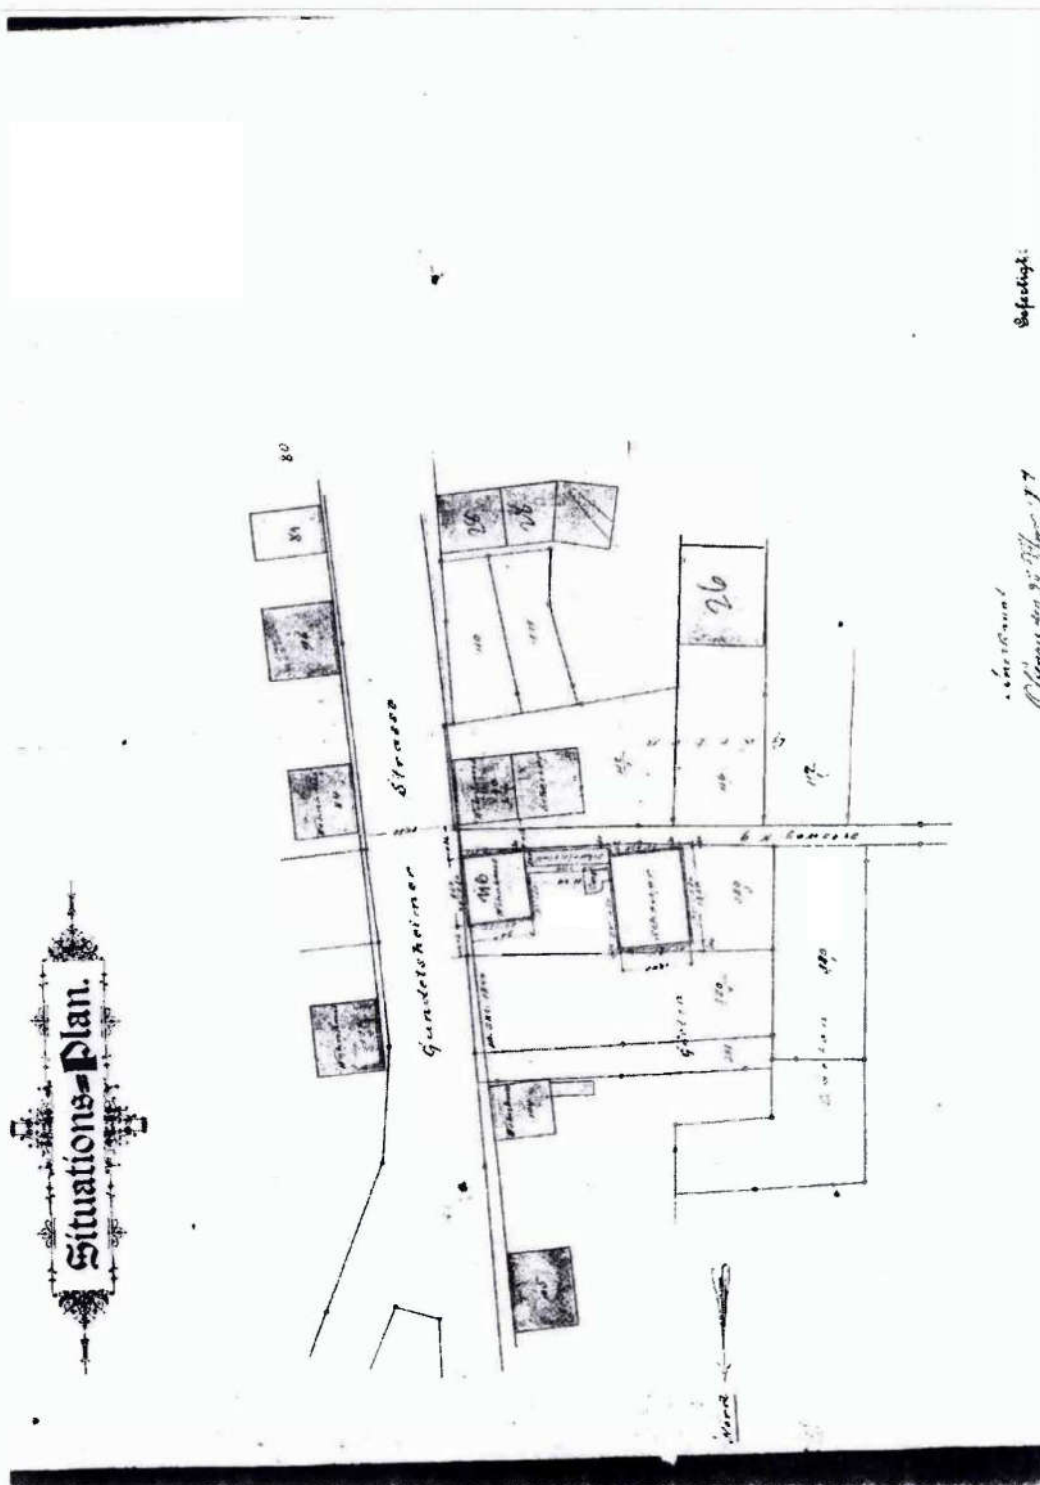


Anlage 3: Auszug historische Bauunterlagen

Seite 3 von 19

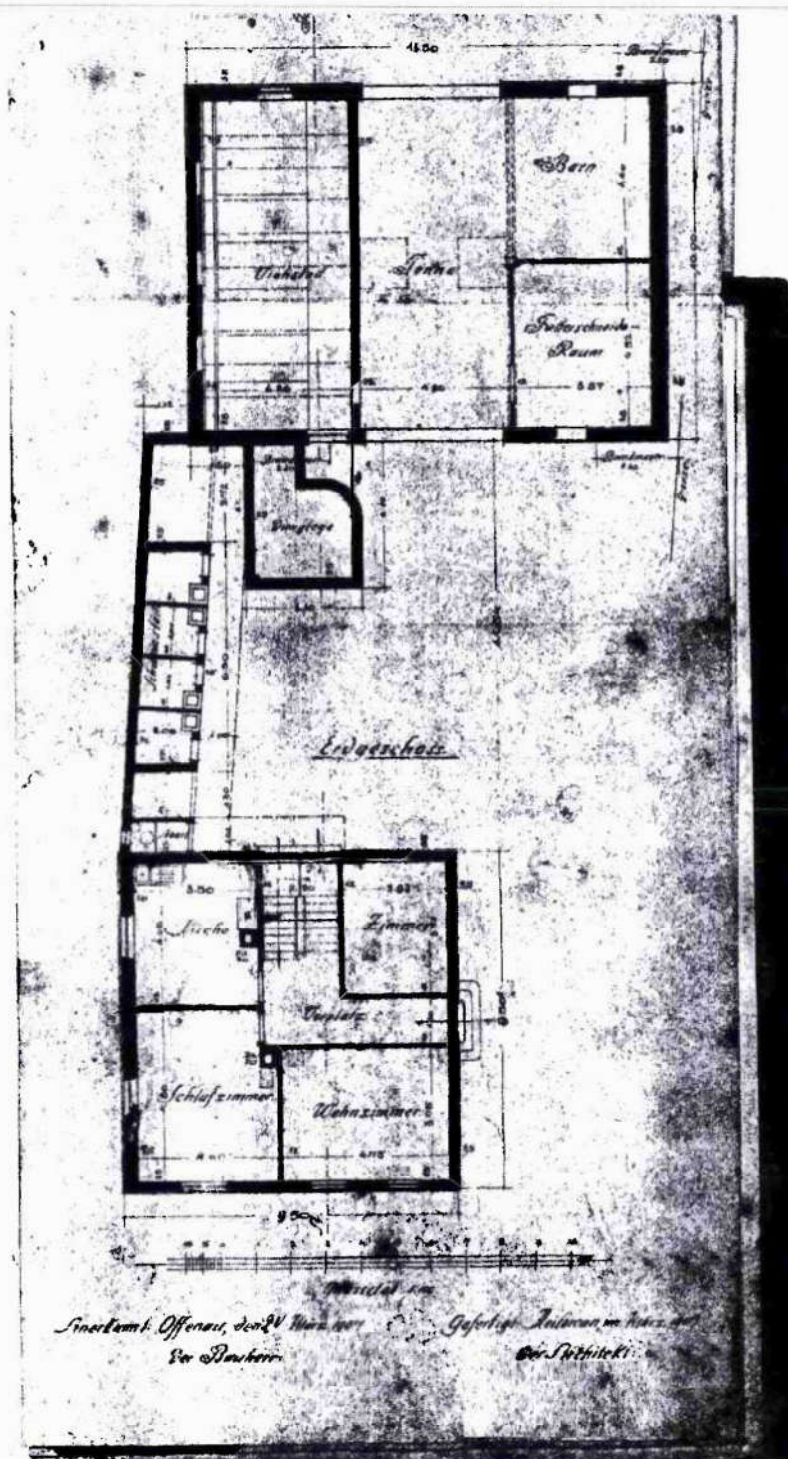


Anlage 3: Auszug historische Bauunterlagen

Seite 4 von 19

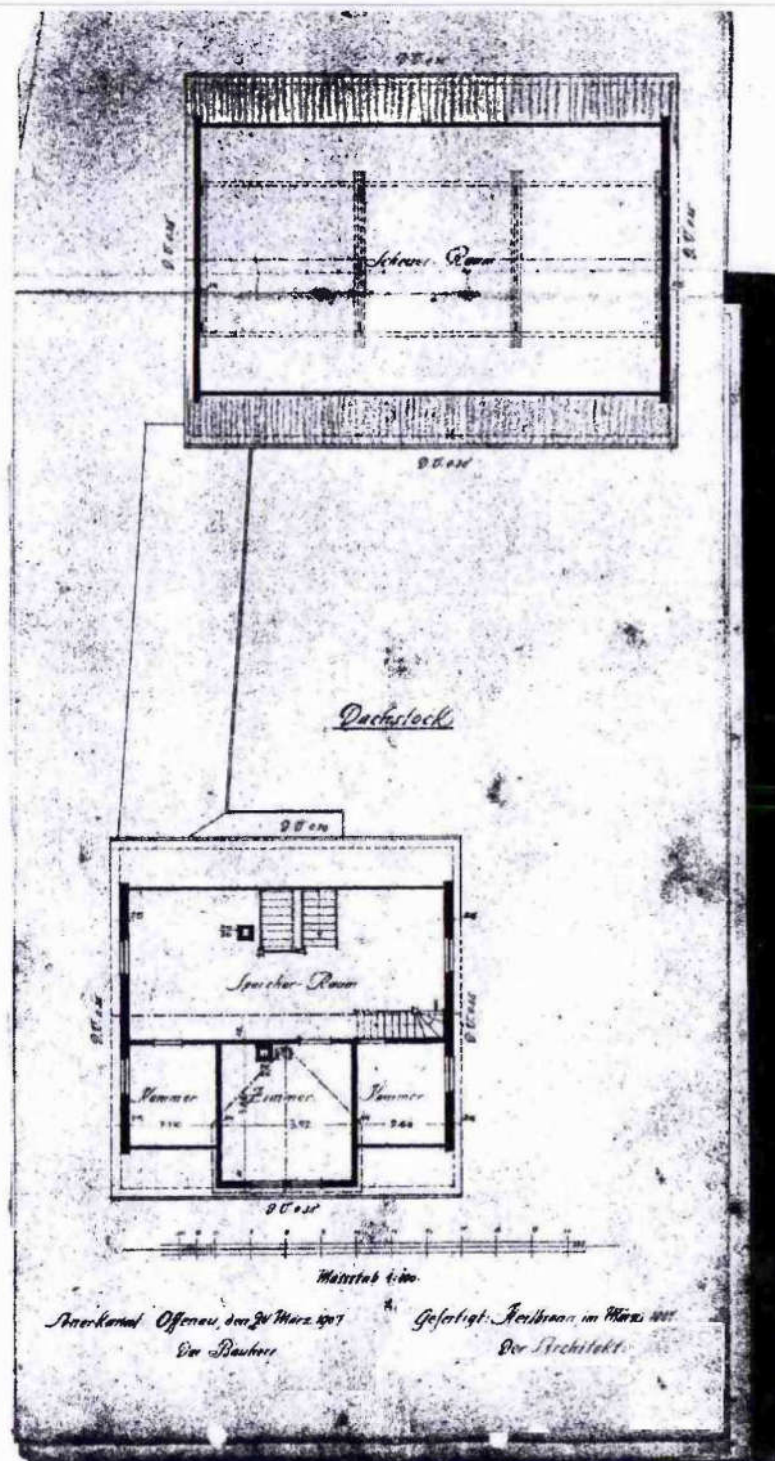


Anlage 3: Auszug historische Bauunterlagen

Seite 5 von 19

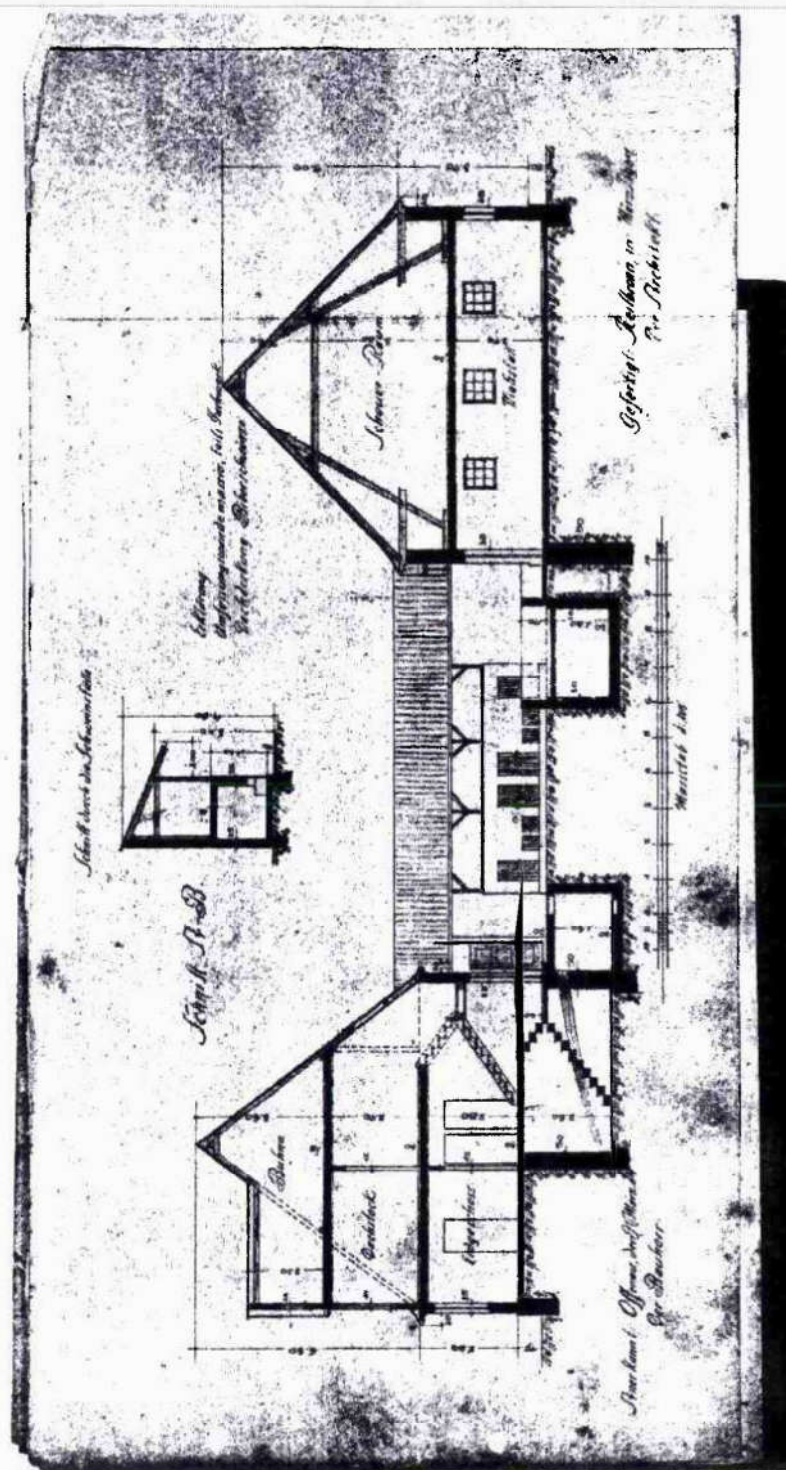


Anlage 3: Auszug historische Bauunterlagen

Seite 6 von 19

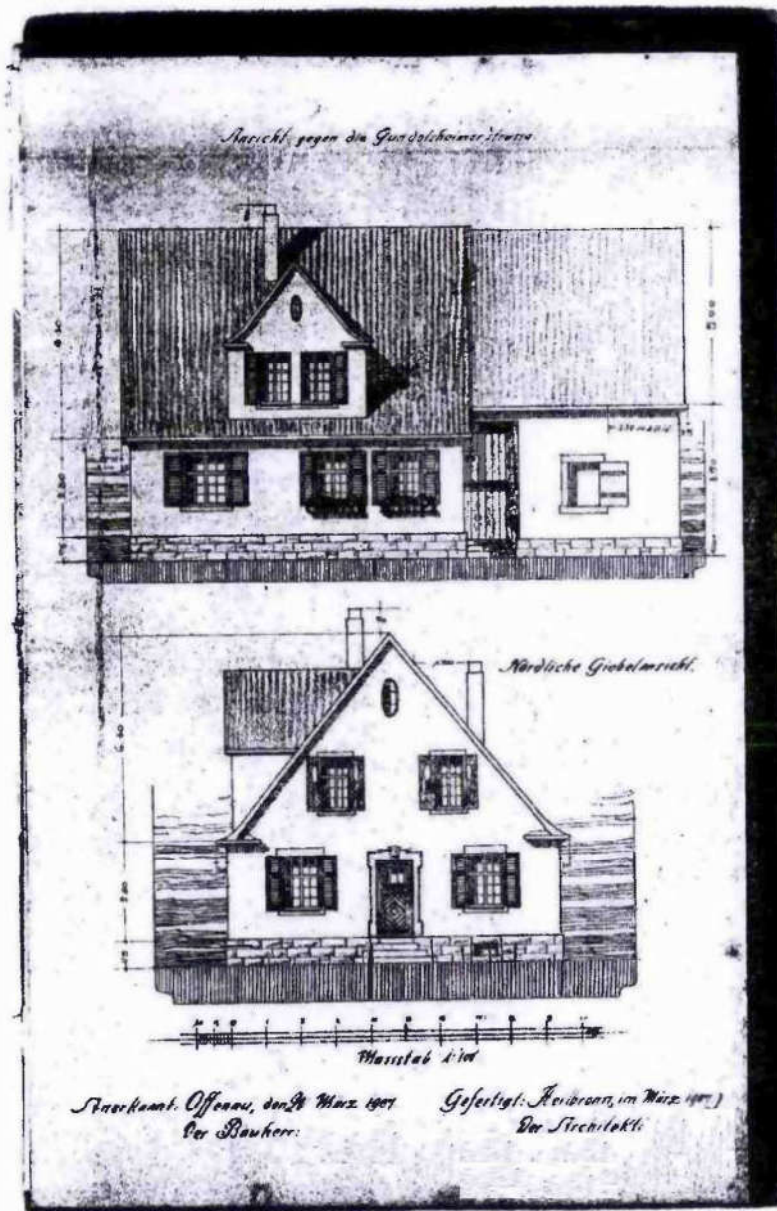


Anlage 3: Auszug historische Bauunterlagen

Seite 8 von 19

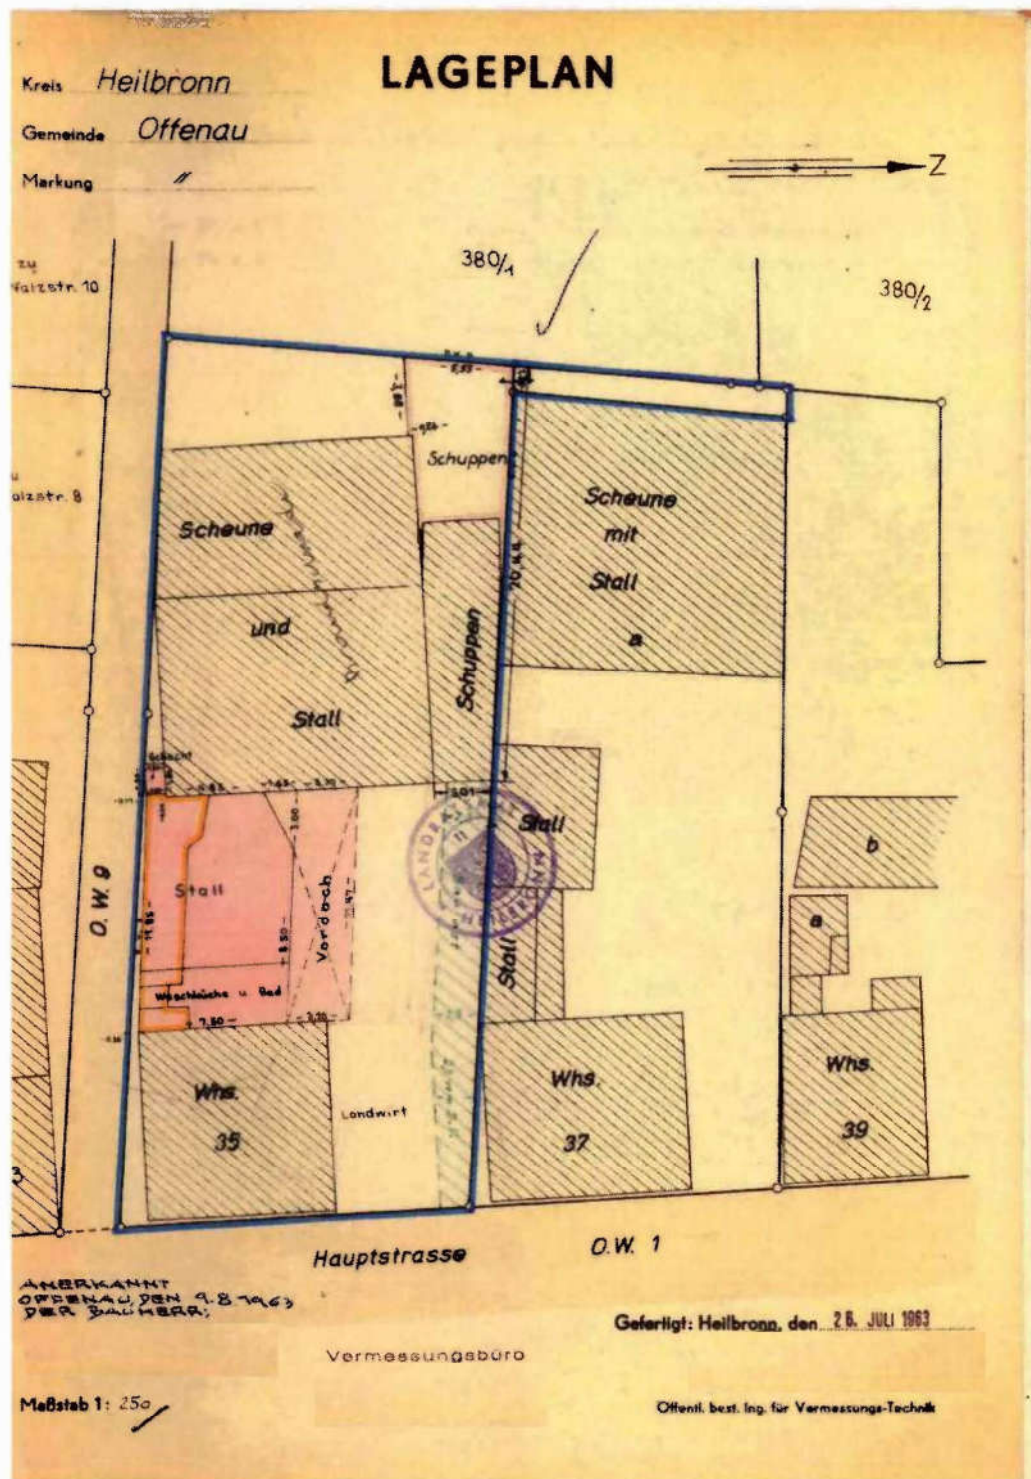


Anlage 3: Auszug historische Bauunterlagen

Seite 9 von 19

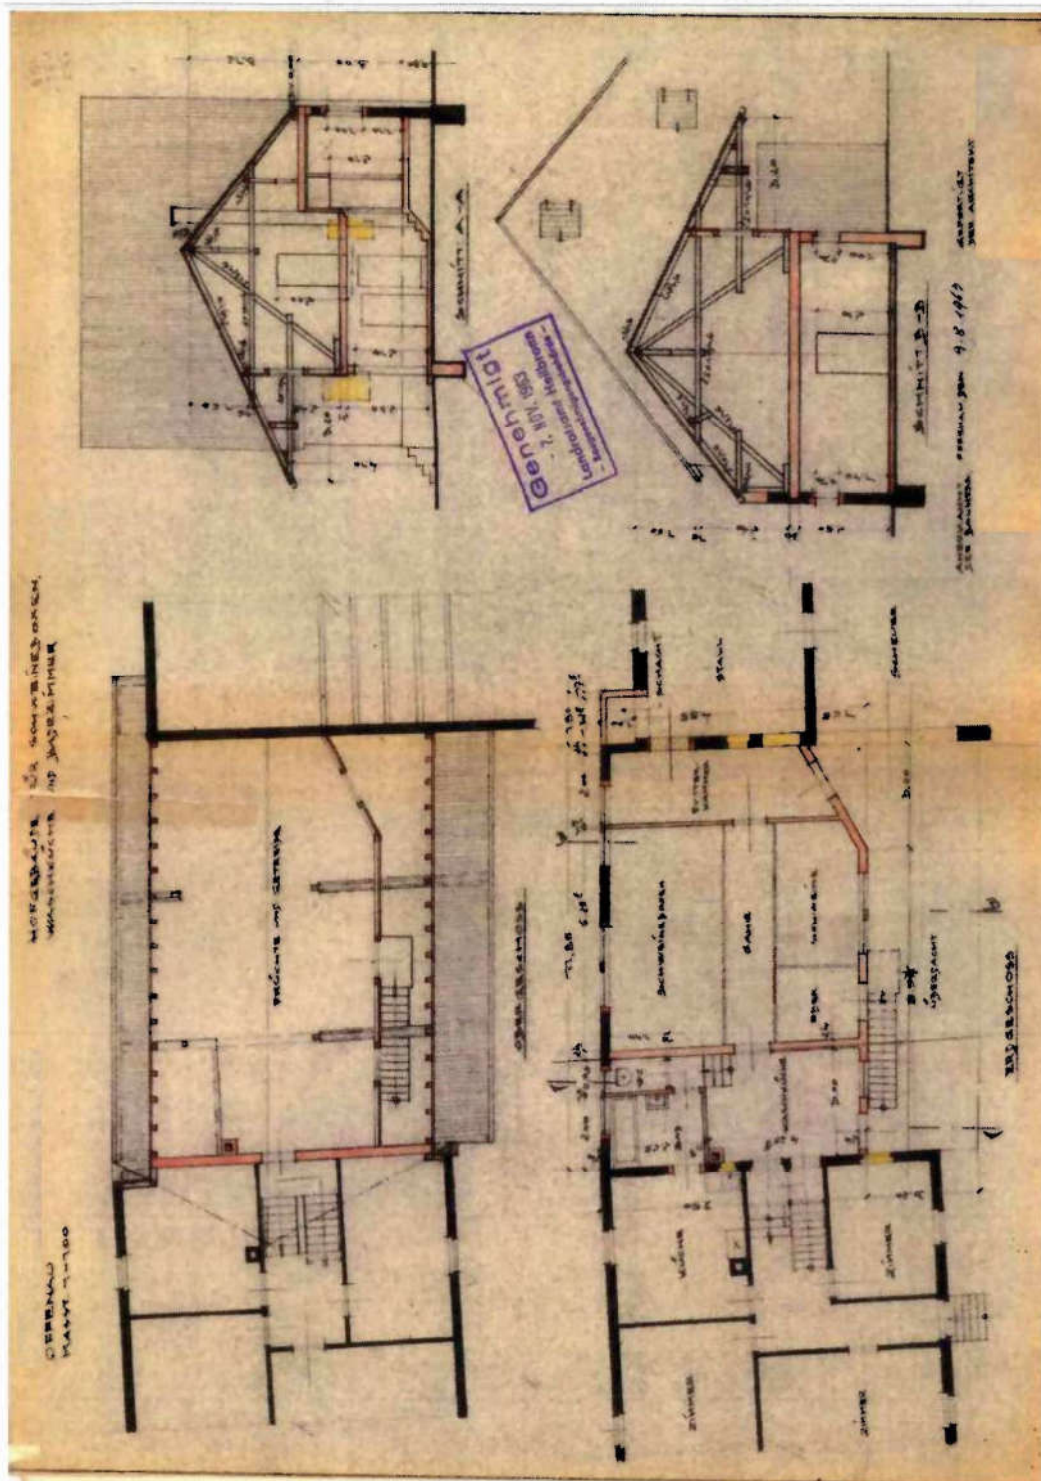


Anlage 3: Auszug historische Bauunterlagen

Seite 14 von 19

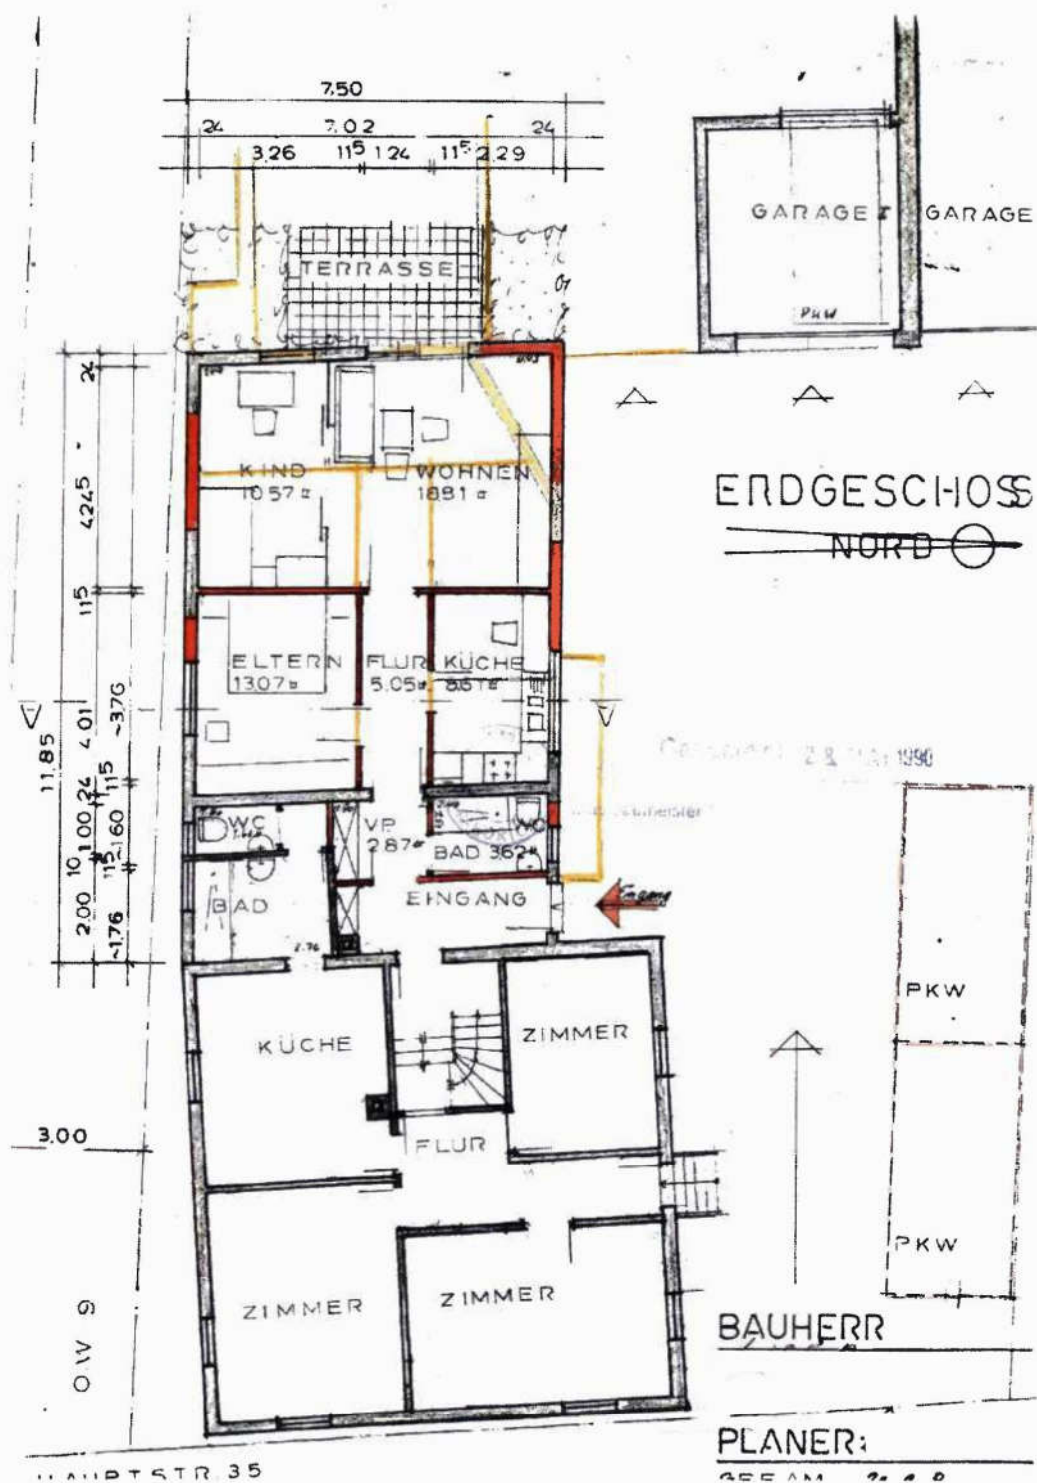


Anlage 3: Auszug historische Bauunterlagen

Seite 15 von 19

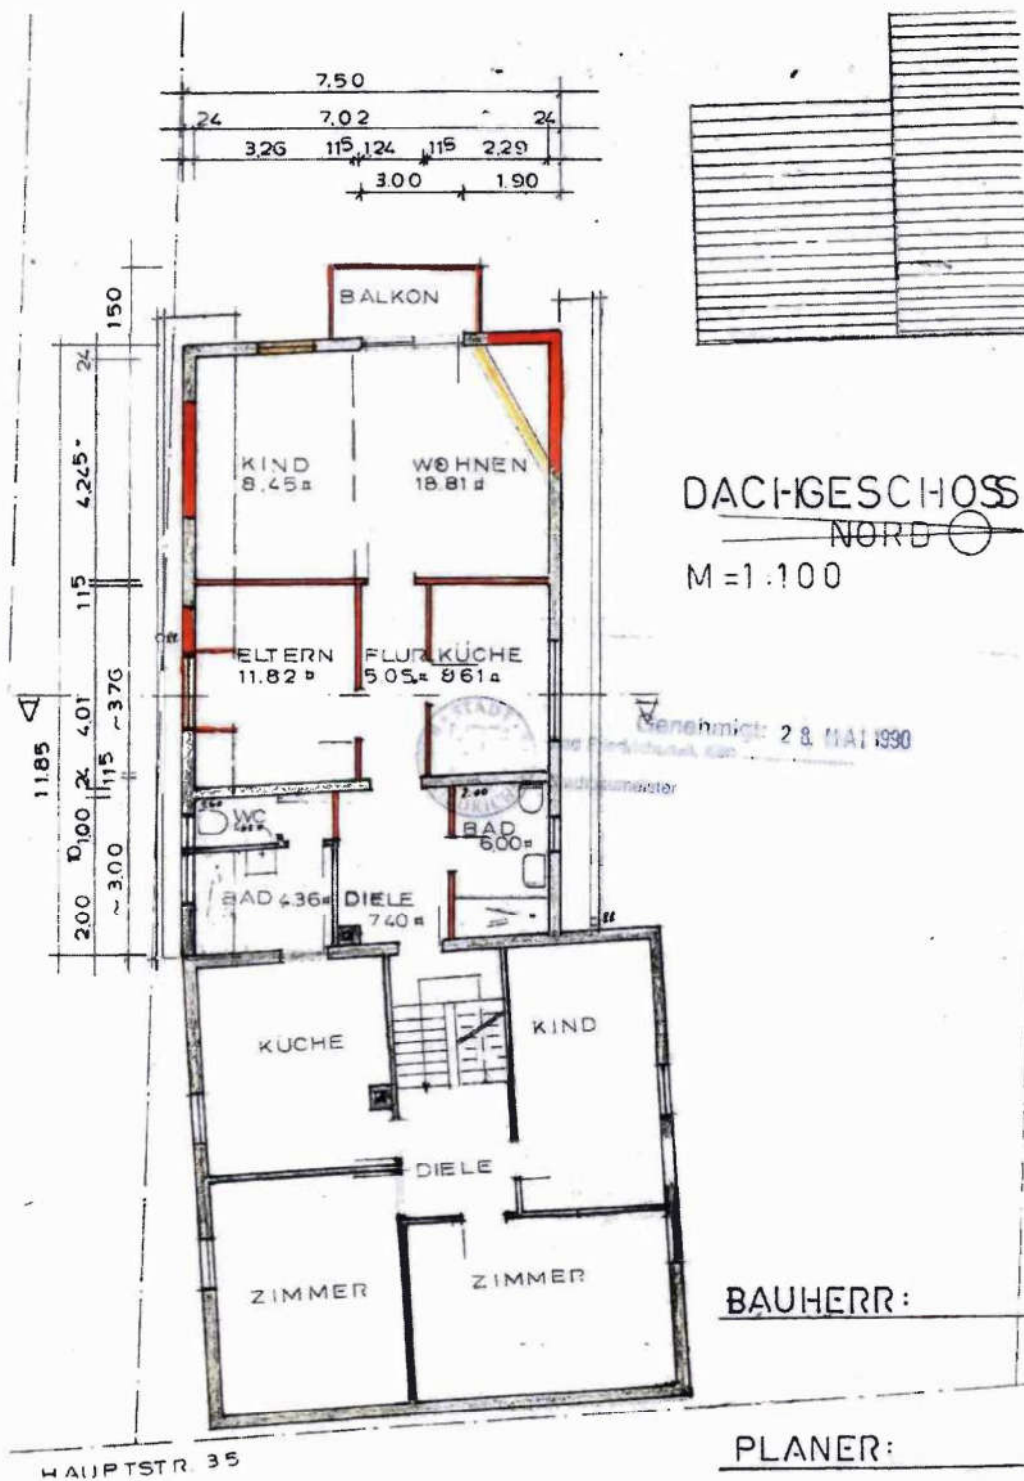


Anlage 3: Auszug historische Bauunterlagen

Seite 16 von 19

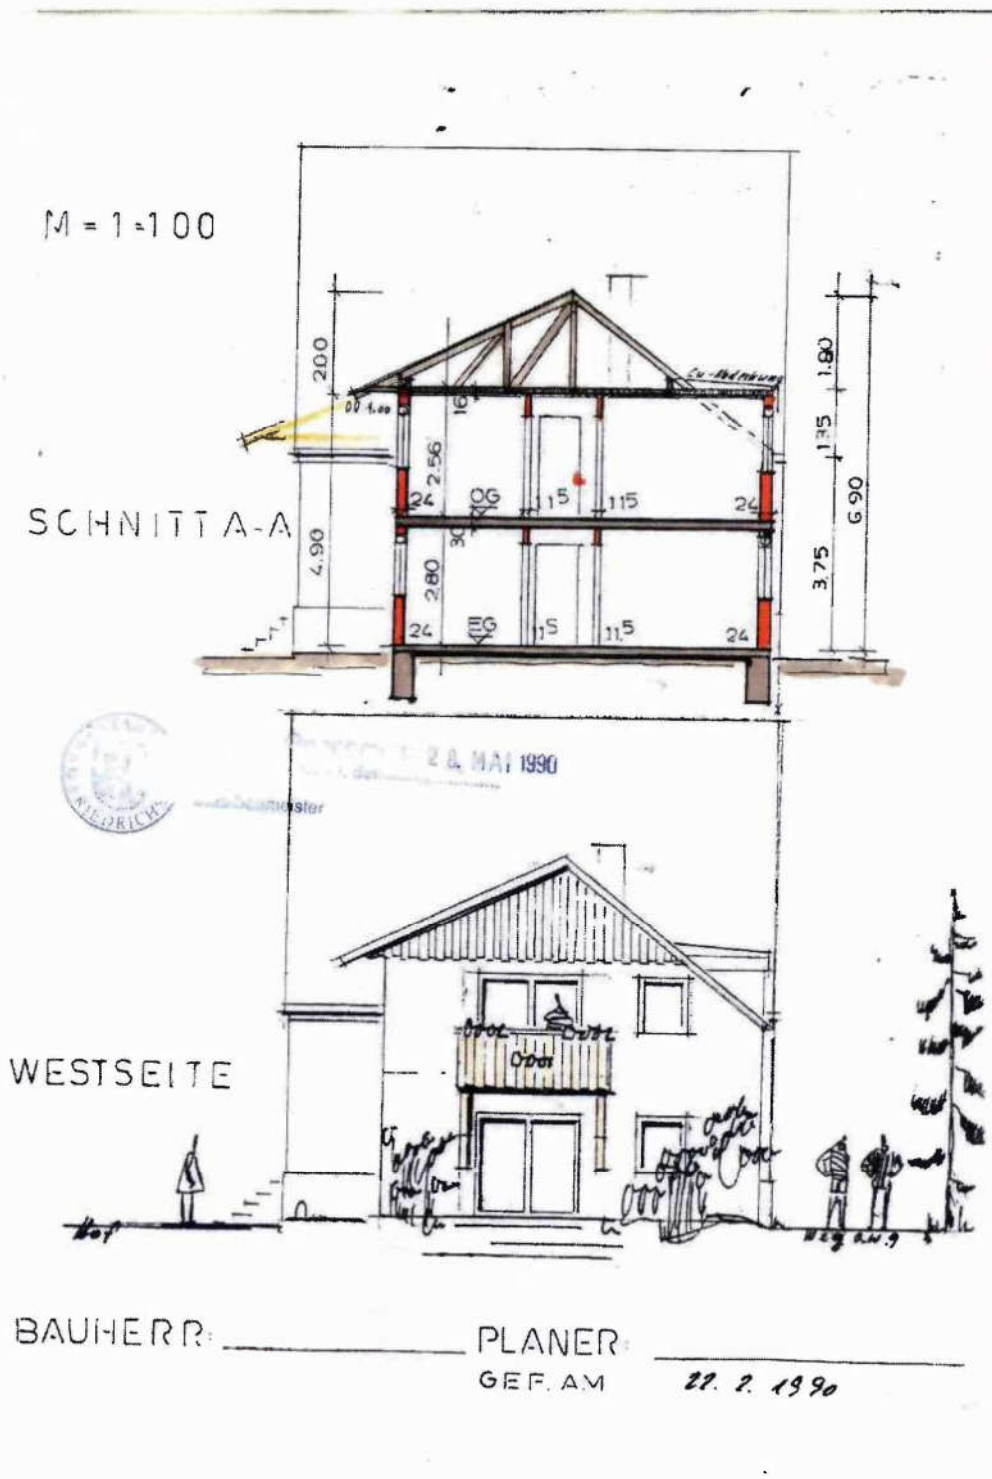


Anlage 3: Auszug historische Bauunterlagen

Seite 17 von 19

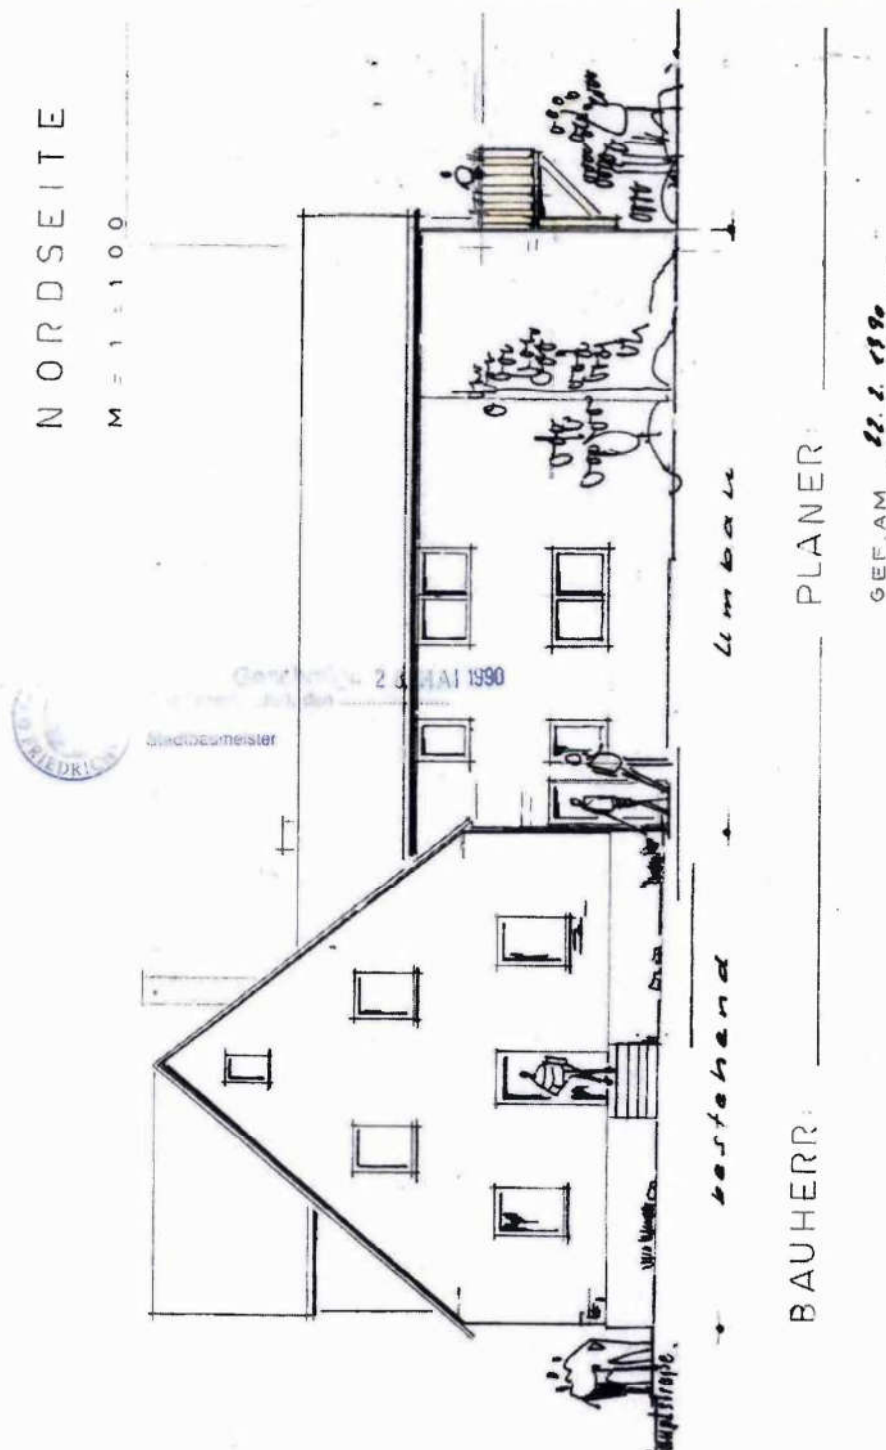

Seite 18 von 19

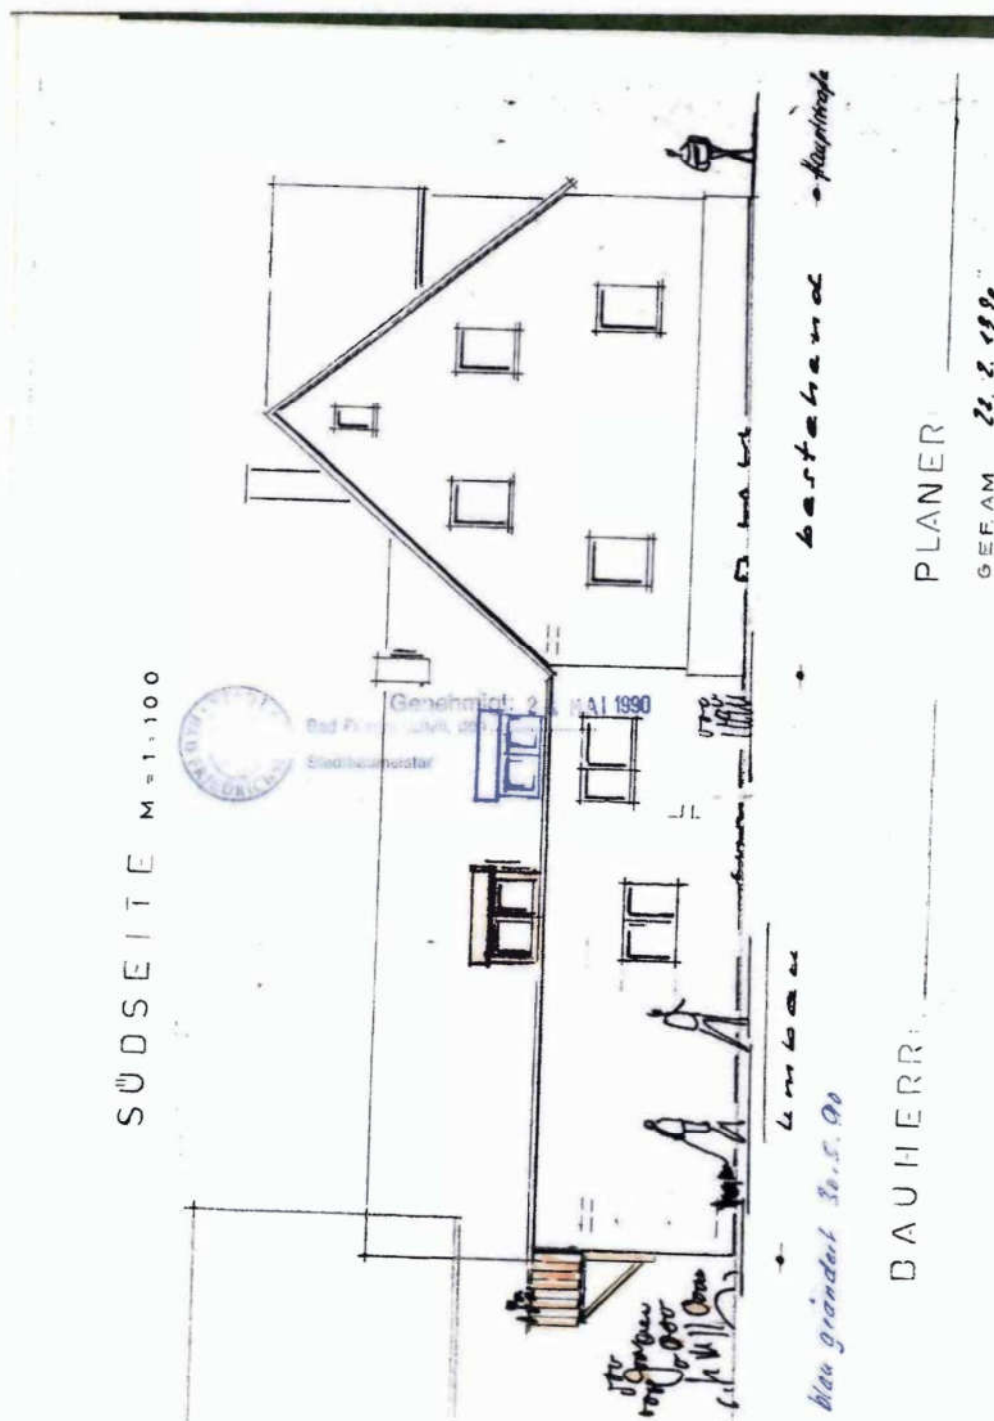


Anlage 4: Auszug Teilungserklärung, Aufteilungspläne, Baugesuch 1993 und Flächenberechnung

Seite 7 von 25

Antrag auf Grundstückerteilung: Hauptstr. 35

Lageplan: zeichnerischer Teil zum
Bauantrag (§ 2 BauVord VO)

Landkreis : Heilbronn
Gemeinde : Offenau
Gemarkung : Offenau
Bebauungsplan:

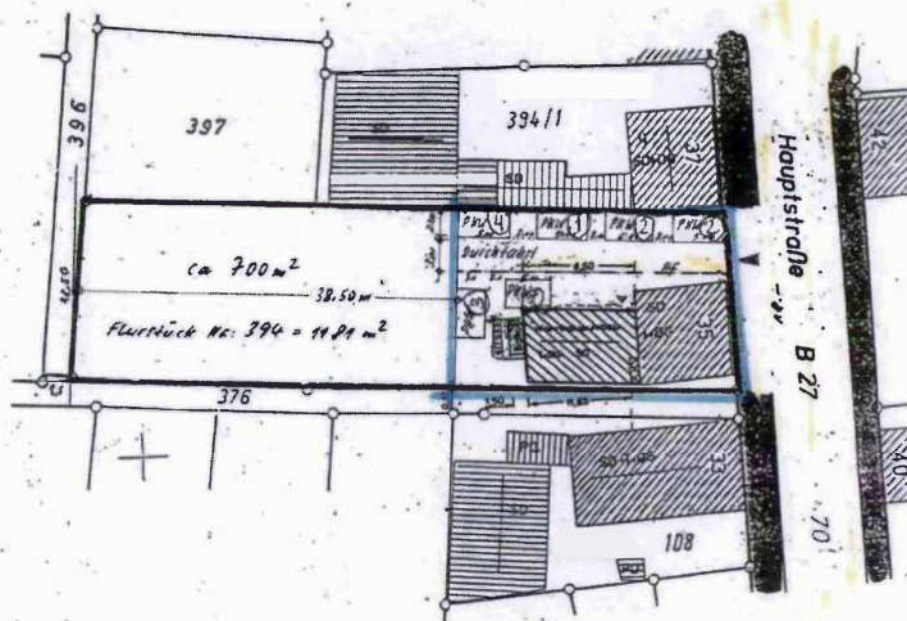

Die Eigentümer: _____ Der Planfertiger: _____

Gef am 7. 1. 1992

Ortsvergleich auf den angrenzenden Flurstücken
wurde durchgeführt.

Maßstab 1: 500

Grenzen und Bezeichnungen:
 - bleibend: ———— 3125
 - wegfallend: - - - - 3130
 - geplant: - - - - 3150

Streehöhen sind dem Bebauungsplan entnommen.
Eventuell unterirdisch liegende Leitungen, Tanks usw.
sind nicht dargestellt.

Auszug aus dem Liegenschaftskataster und
Umlegungsplan

Einzeichnungen nach § 2, Abs. 4 u. 5 BauVord VO

Der Sachverständige (§ 45: Abs. 2 LBO)

6950 Mosbach, 1990 Tel. 06281/3091

Fr.-Eben-Straße 3, 74254 Offenau Tel. 07136/7159


7107 Bad Friedrichshall, 74254 Offenau

Römerstraße 3

Örtlich bestellte Vermessungsingenieure Lauer + Kleser


Anlage 4: Auszug Teilungserklärung, Aufteilungspläne, Baugesuch 1993 und Flächenberechnung

Seite 8 von 25

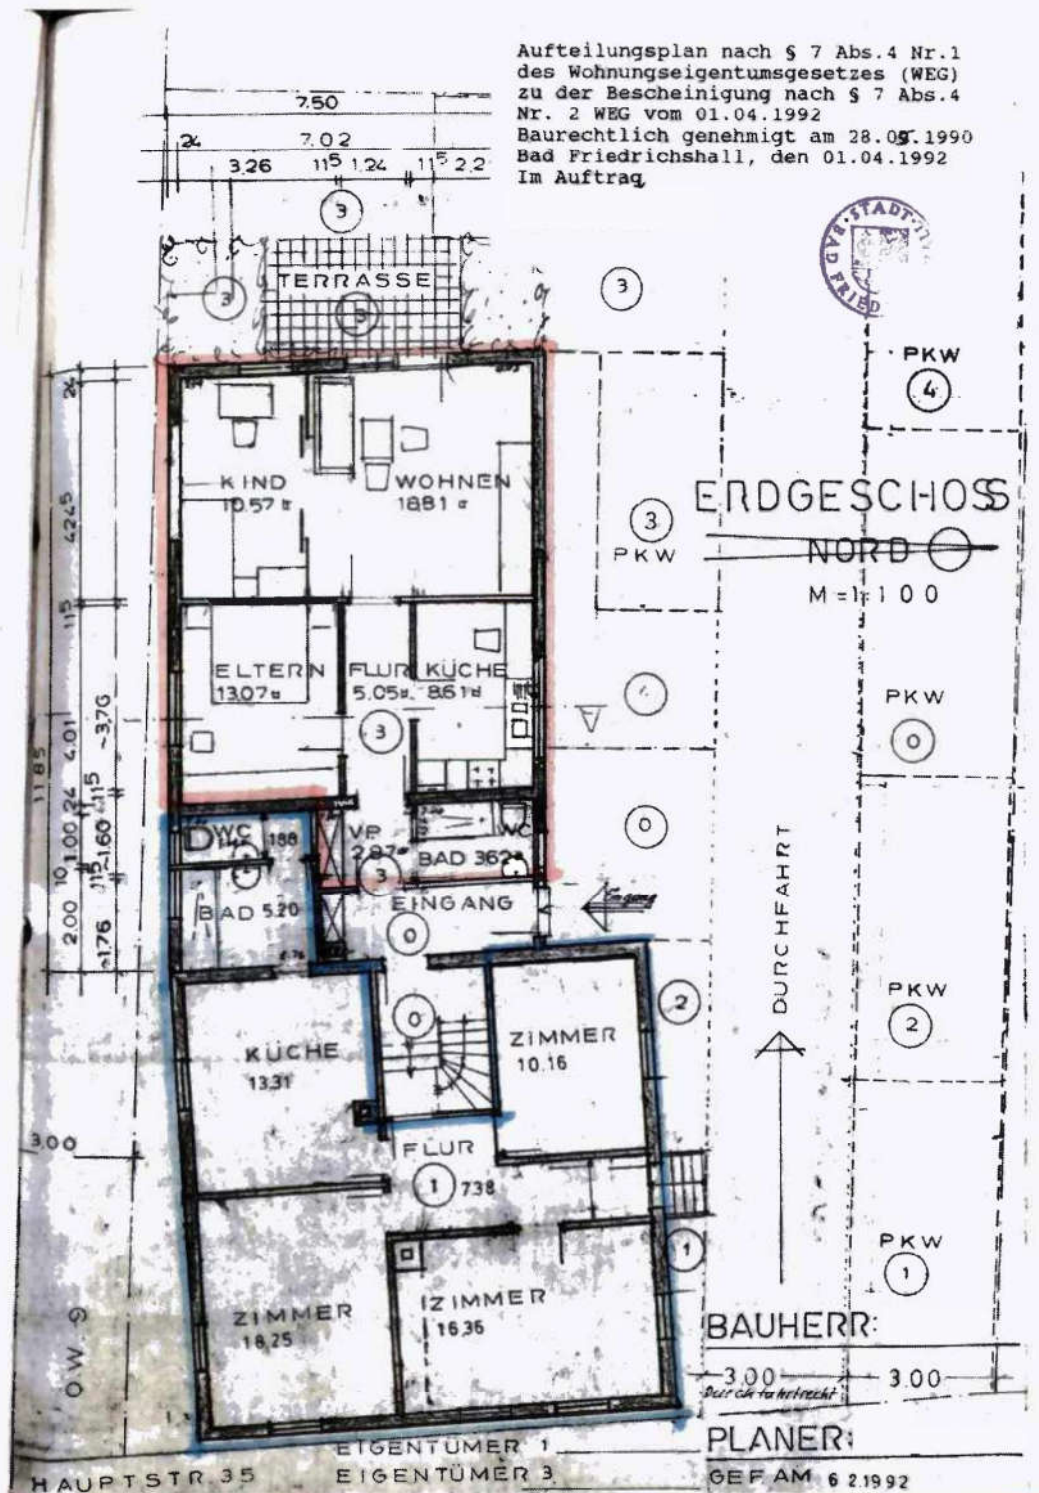


Anlage 4: Auszug Teilungserklärung, Aufteilungspläne, Baugesuch 1993 und Flächenberechnung

Seite 9 von 25

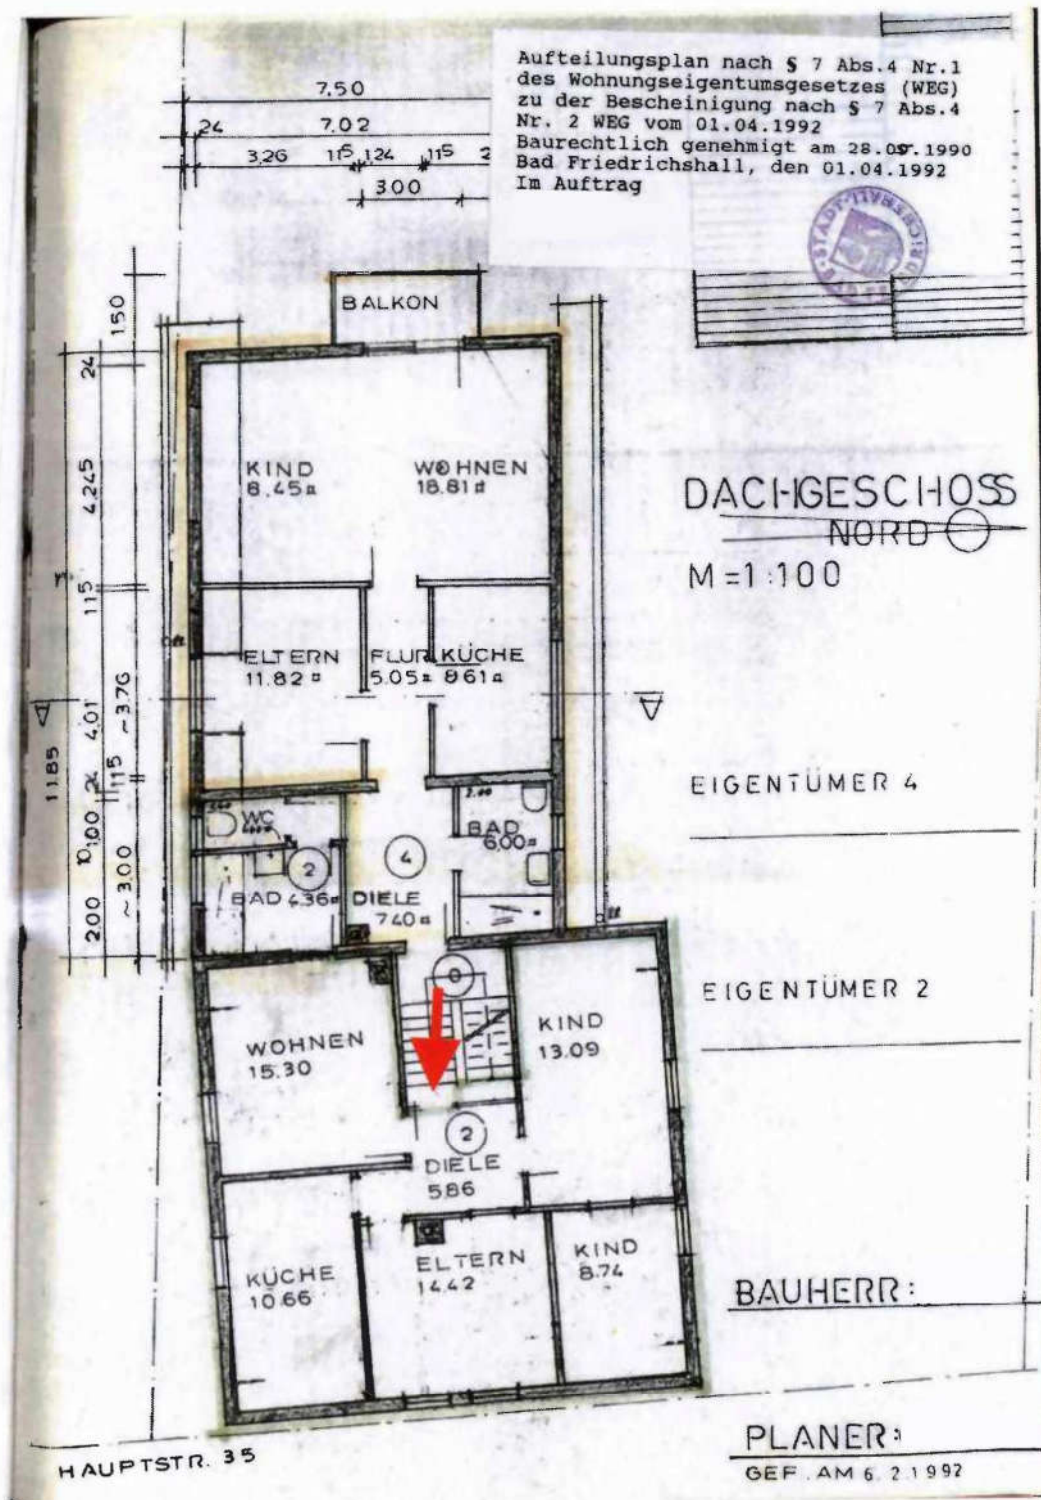

Anlage 4: Auszug Teilungserklärung, Aufteilungspläne, Baugesuch 1993 und Flächenberechnung

Seite 10 von 25

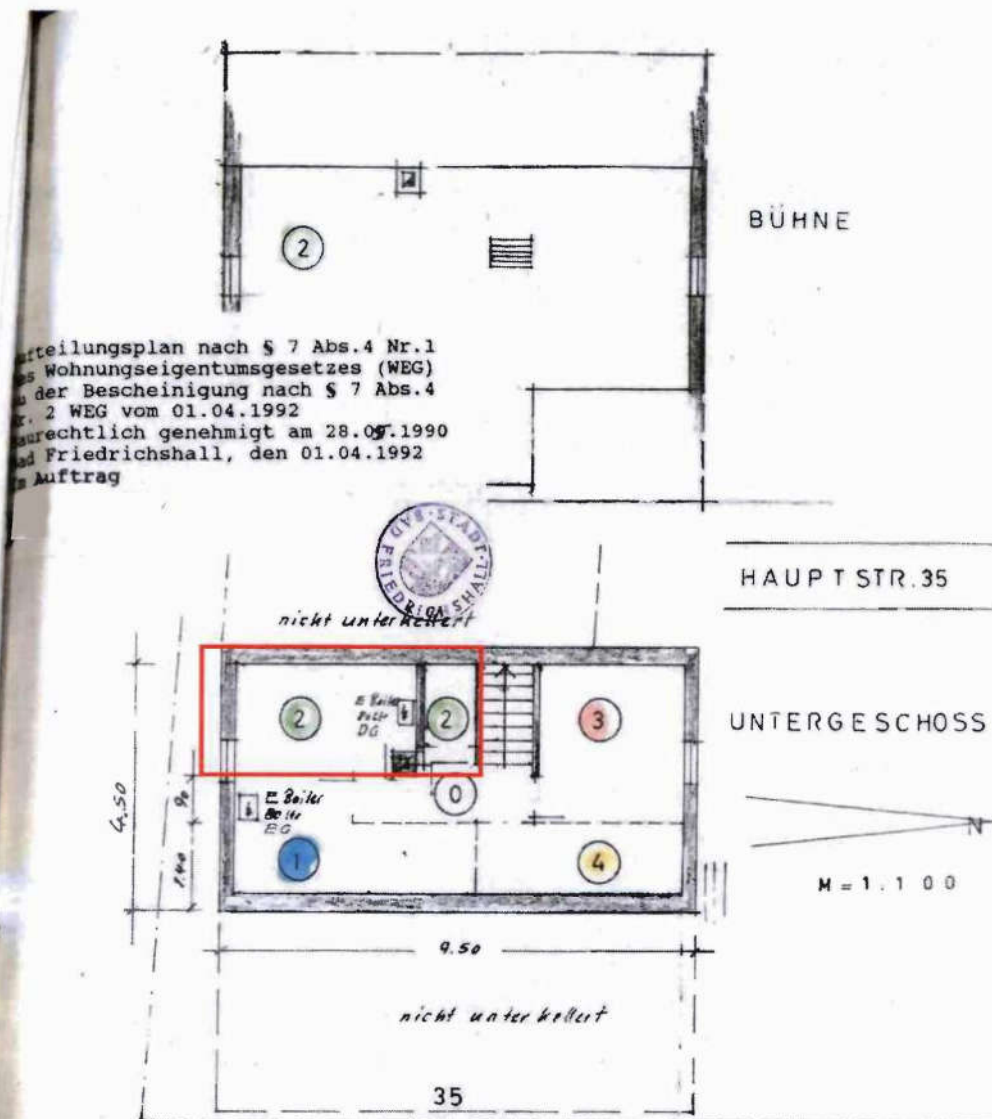


UNTERSCHRIFTEN

EIGENTÜMER 1 _____
 EIGENTÜMER 2 _____
 EIGENTÜMER 3 _____
 EIGENTÜMER 4 _____
 EIGENTÜMER 0 - GEMEINSAM - _____
 GEF. AM 6.2.1992 _____


Anlage 4: Auszug Teilungserklärung, Aufteilungspläne, Baugesuch 1993 und Flächenberechnung

Seite 11 von 25

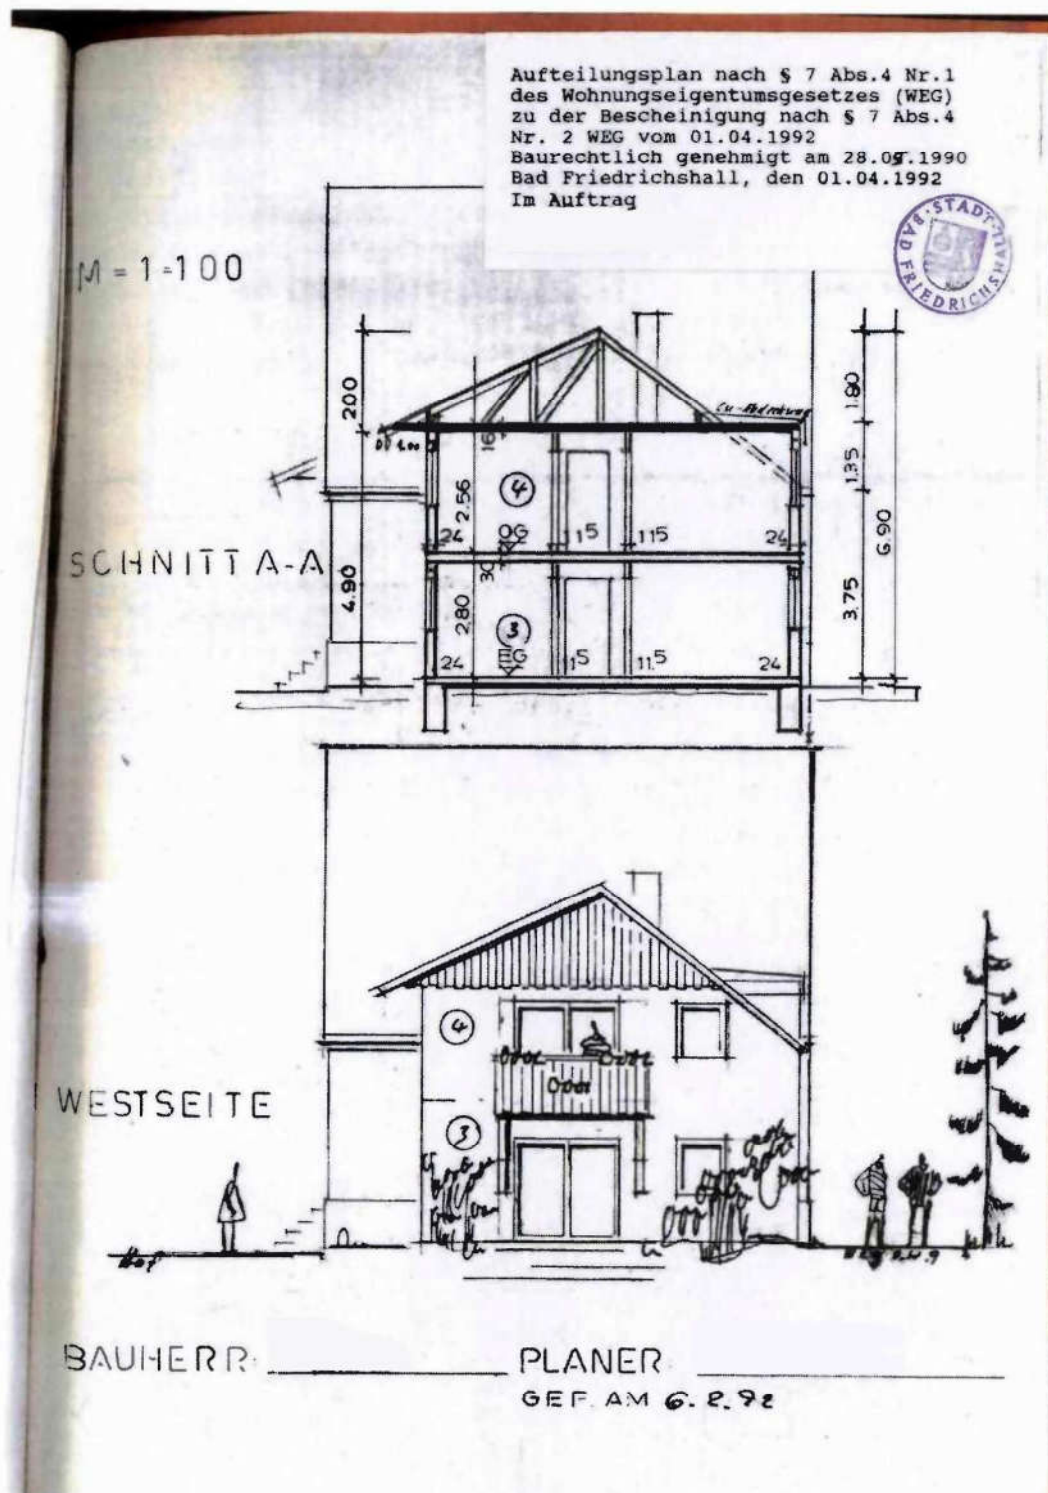

Anlage 4: Auszug Teilungserklärung, Aufteilungspläne, Baugesuch 1993 und Flächenberechnung

Seite 12 von 25

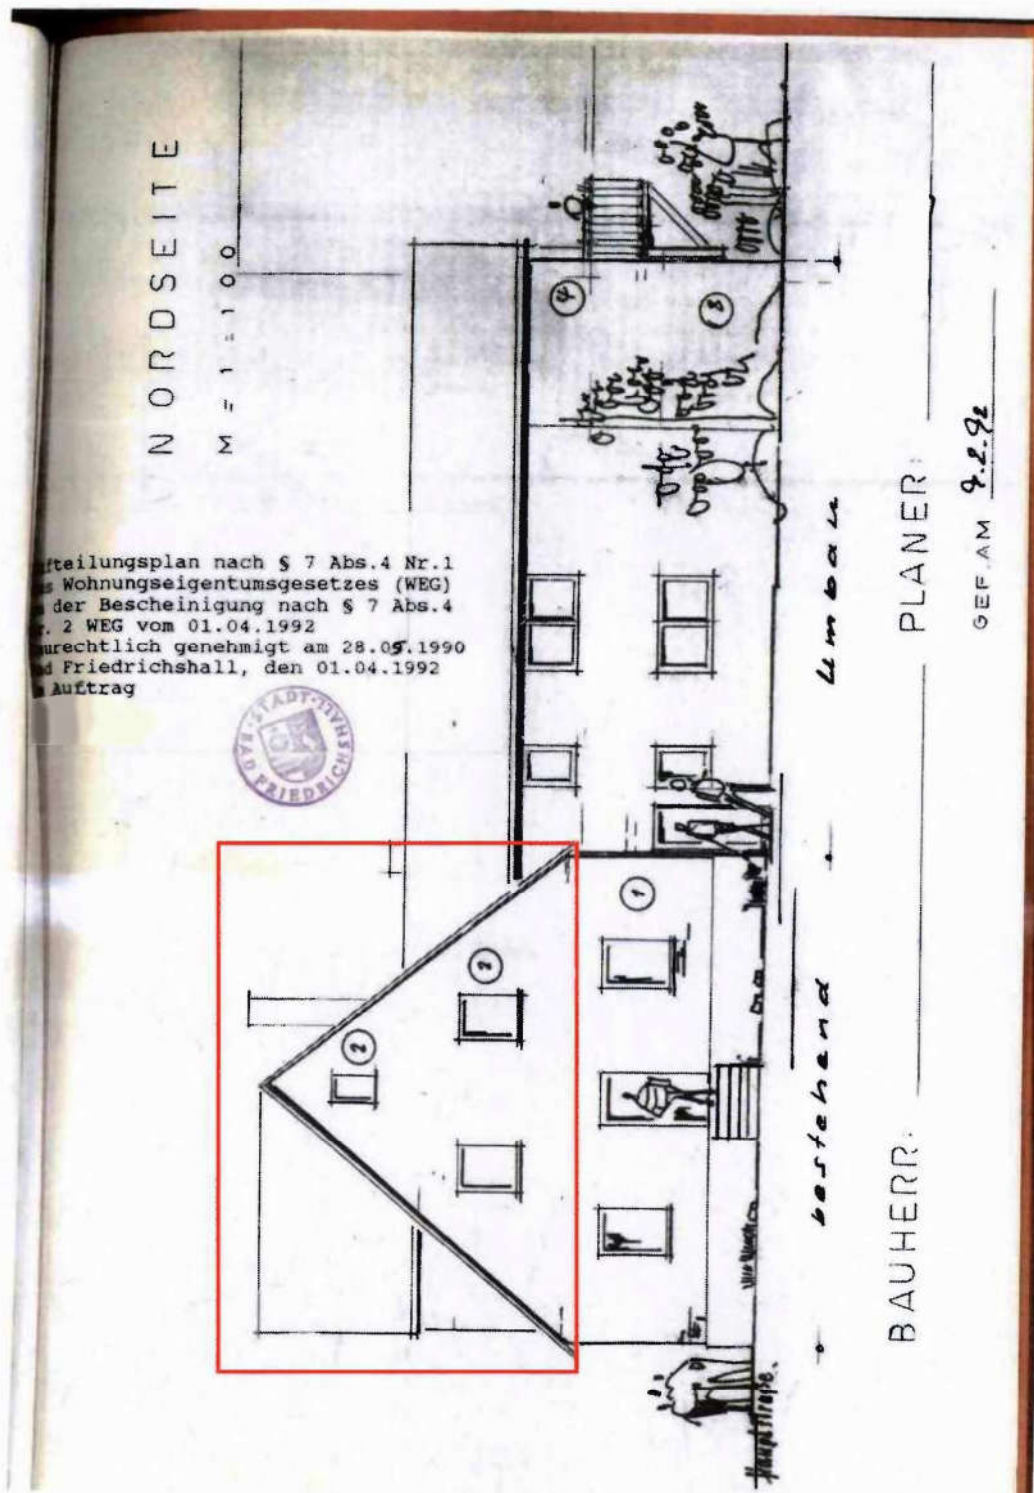

Anlage 4: Auszug Teilungserklärung, Aufteilungspläne, Baugesuch 1993 und Flächenberechnung

Seite 13 von 25

