





Panoramafoto mit Gesamtsituation in der Cottbuser Straße mit Blick zu dem Grundstück und etwaiger Abgrenzung

Angaben zu dem Grundstück		Angaben zur Bebauung – Wohnhaus						
15913 Straupitz		Art der Bebauung	1-geschossiges Gebäude – traditionelle Bauweise					
Cottbuser Straße 7		Baujahr	evtl. um 1920, in den 1990er Jahren verändert					
GB	Straupitz	Zustand	einfacher Zustand					
Blatt	186	Ausstattung	einfache Ausstattung					
lfd. Nr.	10	Hauptgebäude			hofseitiger Anbau		Σ	
Flur	1	KG	EG	DG	KG	EG		
Flurstück	170	Nettofläche	72m ²	107m ²	93m ²	3m ²	25m ²	300m ²
Größe m ²	660	davon Wohnfläche	0m ²	100m ²	90m ²	0m ²	22m ²	212m ²
Festgesetzter Verkehrswert:								

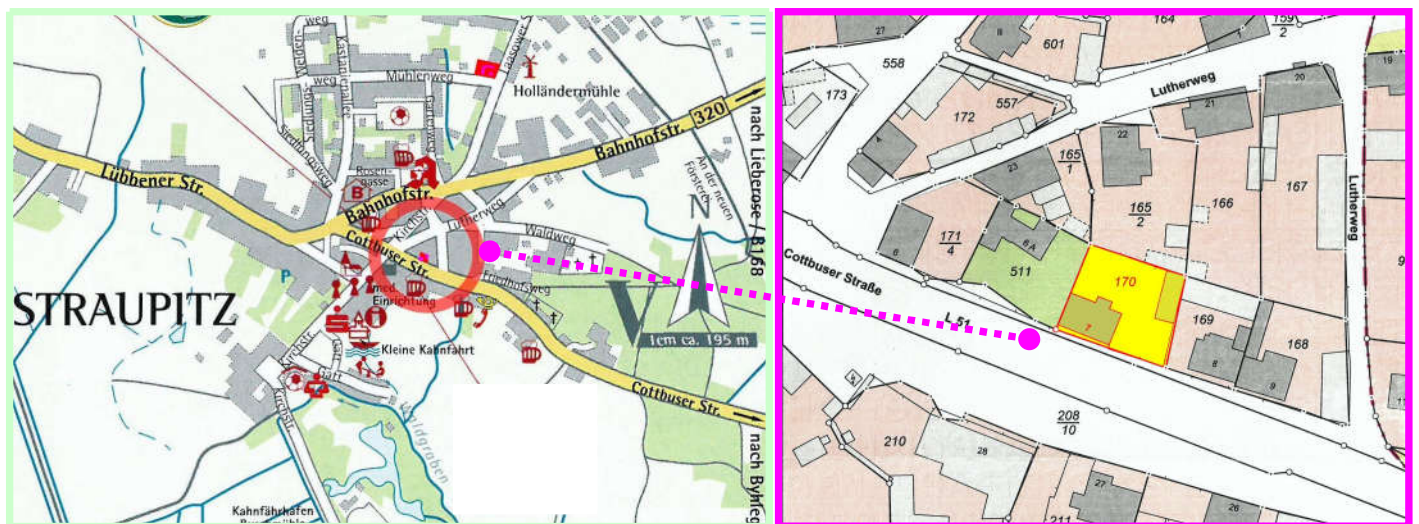

Übersichtskarte (M etwa 1:20.000) mit Kennzeichnung des Grundstückes (Kopie Flurkarte etwa M 1:2.000)

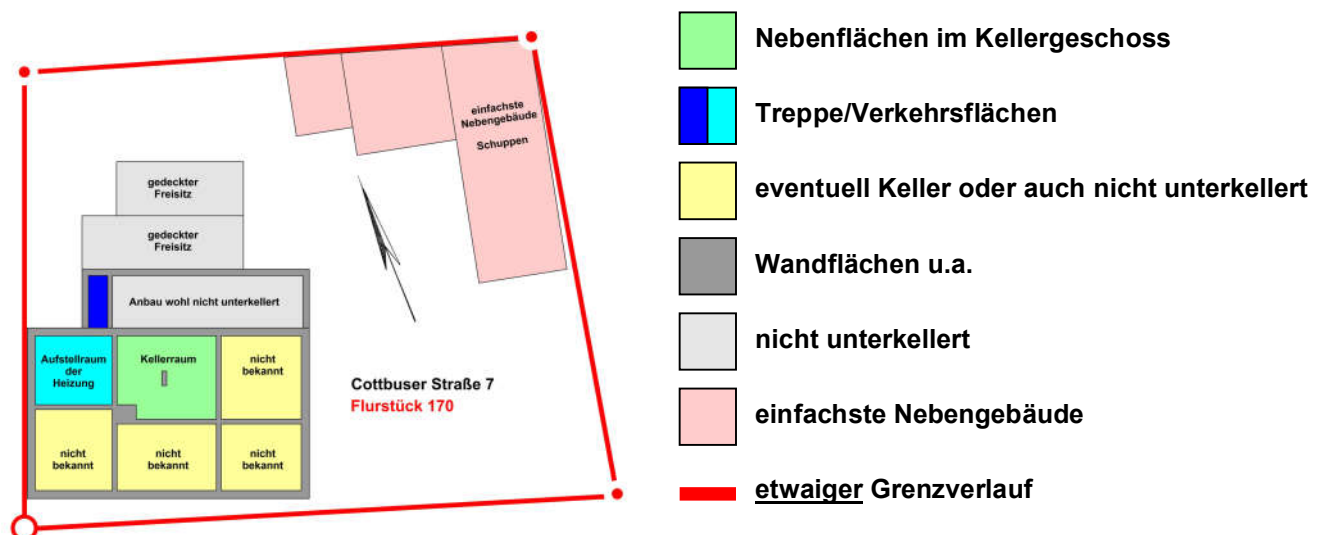

Lage- und Grundrisssskizze im Maßstab von etwa 1:400 im Bereich des Kellergeschosses